

Planimetria (*) dell'immobile situato nel Comune di PERGINE VALSUGANA Via VICOLO GARBERIE N. _____
 allegato alla dichiarazione presentata all'Ufficio catasto di PERGINE VALSUGANA Ufficio tavolare di PERGINE VALSUGANA
 C.C. PERGINE VALSUGANA F.M. 13 P. Ed. 137 Sub. 10 P.T. 2005 P.M. 7

Rilievo in conformita' allo stato reale

Compilato dal Geom. SANDRO FOGAROLLI

(Titolo, Nome e Cognome del Tecnico)

Iscritto all'Albo dei geometri della Prov. di TRENTO

Data 08/04/2002

Timbro e firma

GEOM.

SANDRO FOGAROLLI

ISCR. ALBO

N° 676



TRENTO

SPAZIO RISERVATO ALL'UFFICIO CATASTO


Subalterni controllati in data 08 MAR 2002

Il Tecnico Catastale A


Mod. 97 n. 849-1-2 P.C. imp. _____ Cat. _____ Cl. _____

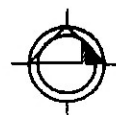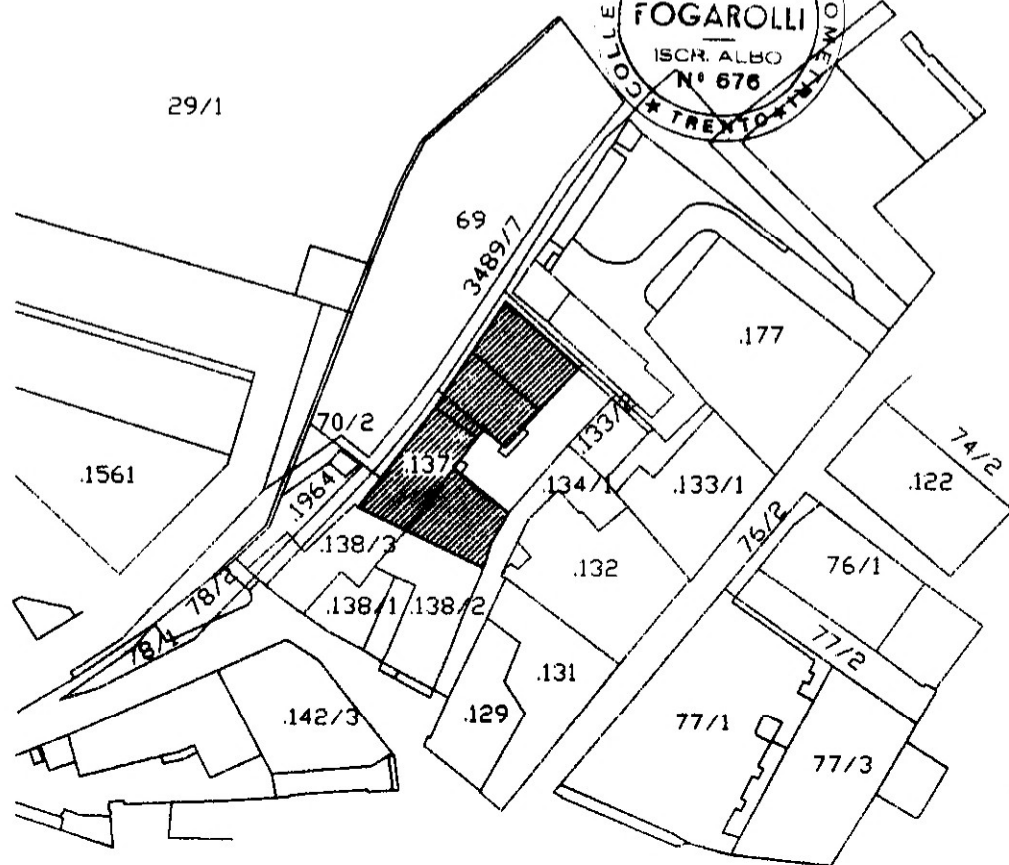

ESTRATTO DI MAPPA
C.C. PERGINE VALSUGANA
1:1000

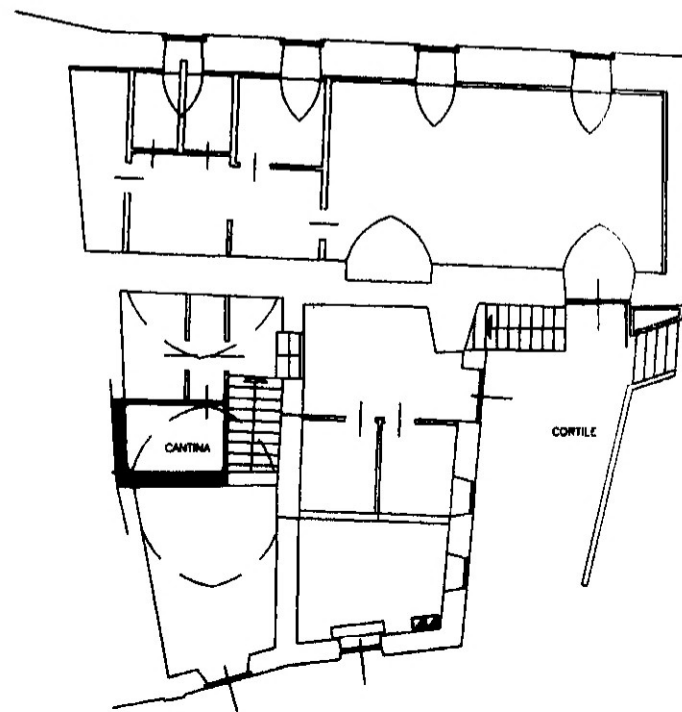

PIANTA PIANO TERRA
(H massima = 2,55 m)

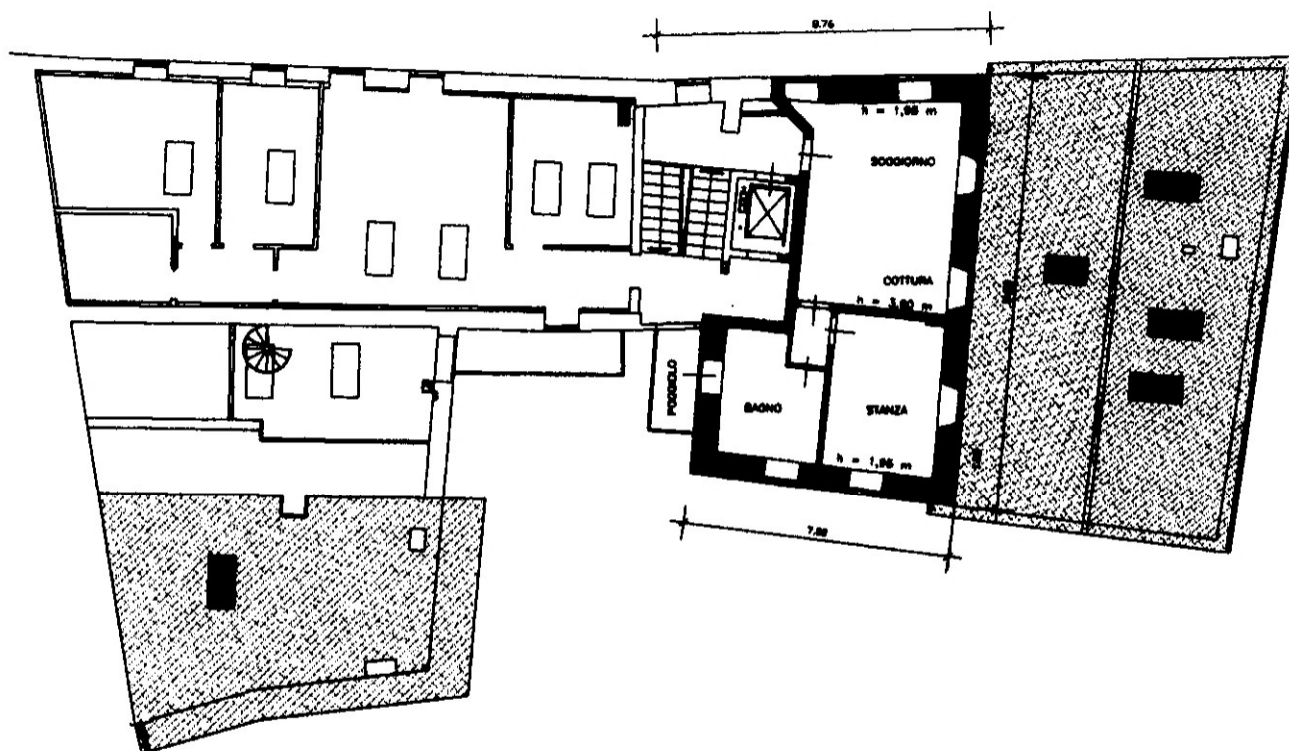

PIANTA PIANO TERZO
(H = 1,95 - 3,60 m)



SCALA 1:200