


REGIONE AUTONOMA TRENINO-ALTO ADIGE
(D.P.R. 31 luglio 1978, n. 569)
NUOVO CATASTO EDILIZIO URBANO
(R. Decreto Legge 13 aprile 1939, n. 652)

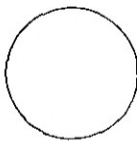

Mod. Am (C.E.U.)
N. d'ord.
N. fogli

Planimetria (*) dell'immobile situato nel Comune di Pergine Vals. Via Majer N. 8
allegata alla dichiarazione presentata all'Ufficio catasto di Pergine Vals. Ufficio tavolare di Pergine Vals.
C.C. Pergine F.M. 13 P.Ed. 114/1 Sub. 16 P.T. 427 P.M. 9.


Rilievo (*) in conformità allo stato reale

Compilato dal p.e. Luca Dallapiccola (Titolo, Nome e Cognome del Tecnico)
Iscritto all'Albo Periti Edili della Prov. di Trento
Data Timbro e firma




SPAZIO RISERVATO ALL'UFFICIO CATASTO


Subalterni controllati in data
Il Tecnico Catastale
Mod. 97 n. 1152/16 P.C. imp. Cat. Cl.

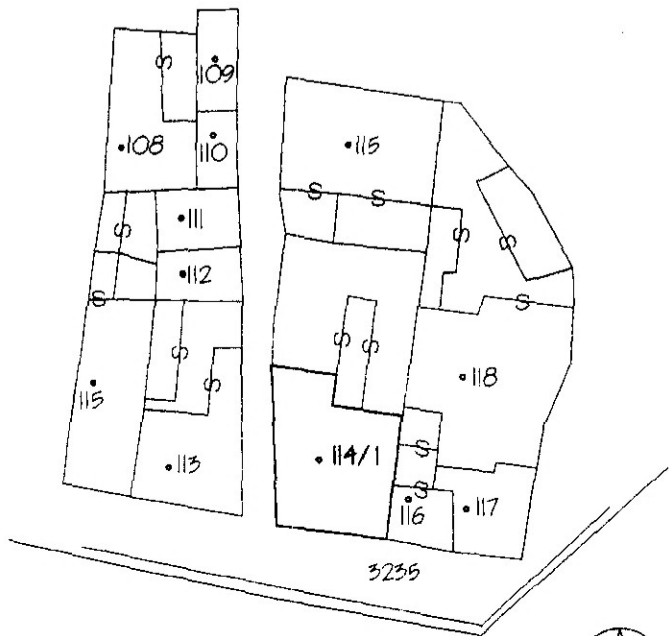

ESTRATTO MAPPA
scala 1:1000

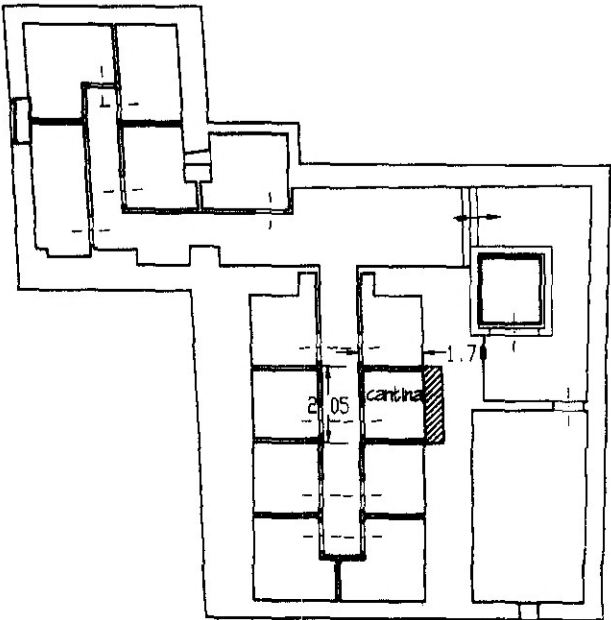

PIANTA PIANO INTERRATO
h=1.80m.

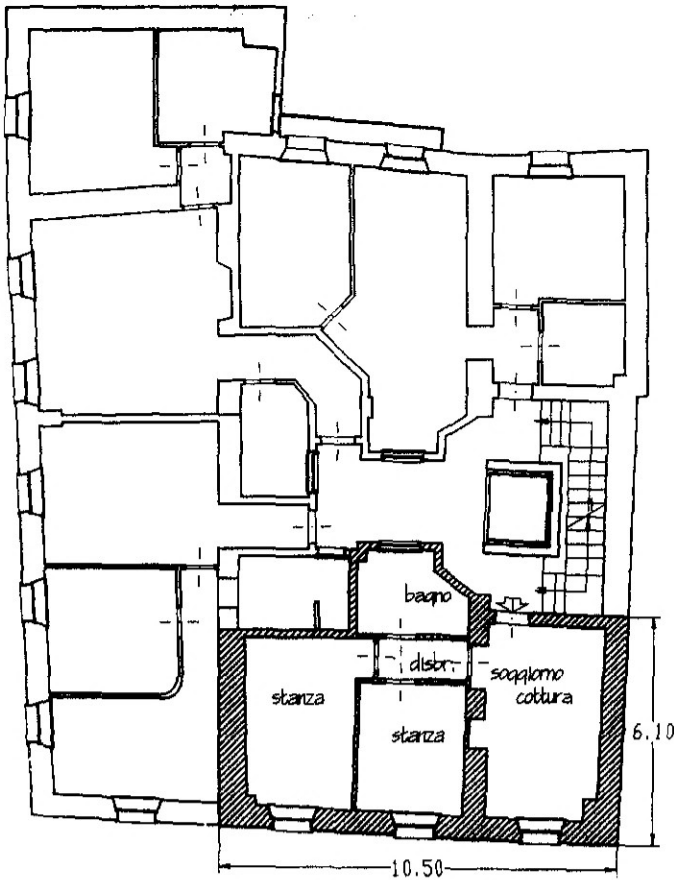

PIANTA SECONDO PIANO
h=2.70m.

(*) Indicare le principali misure esterne
RIPRODUZIONE VIETATA



SCALA 1:200