



REGIONE AUTONOMA TRENINO-ALTO ADIGE
(D.P.R. 31 luglio 1978, n. 569)

NUOVO CATASTO EDILIZIO URBANO
(R. Decreto Legge 13 aprile 1939, n. 652)

Mod. Am (C.E.U.)
N. d'ord.
N. fogli

Planimetria (*) dell'immobile situato nel Comune di Pergine Vals. Via Majer N. 8
allegata alla dichiarazione presentata all'Ufficio catasto di Pergine Vals. Ufficio tavolare di Pergine Vals.
C.C. Pergine F.M. 13 P.Ed. 114/1 Sub. 17 P.T. 427 P.M. 10




Rilievo (*) in conformità allo stato reale

Compilato dal p.e. Luca Dallapiccola

Iscritto all'Albo Periti Edili (Titolo, Nome e Cognome del Tecnico)


Tranto

Data Timbro e firma

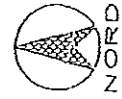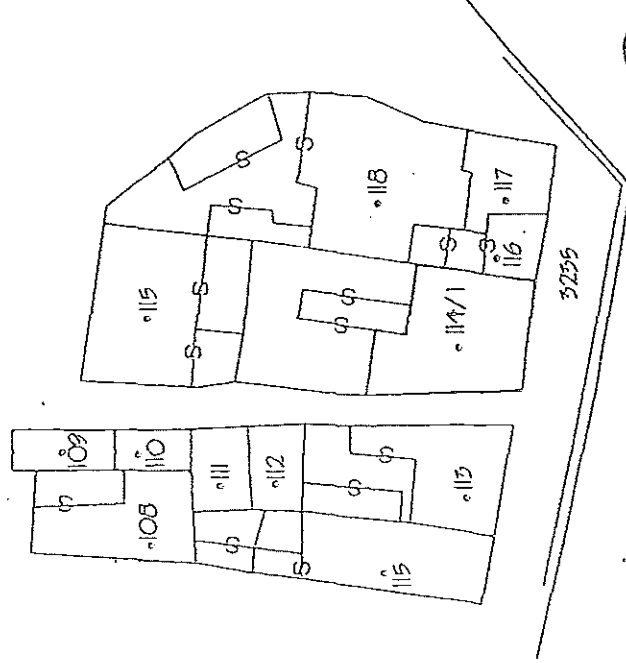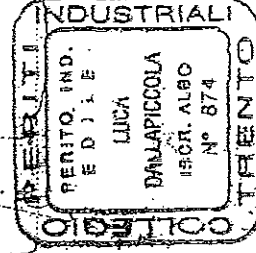


ESTRATTO MAPPA
scala 1:1000

SPAZIO RISERVATO ALL'UFFICIO CATASTO
Subalterni controllati in data
Il Tecnico Catastale
Mod. 97 n. 435/92 P.C. imp. Cat. Cl.

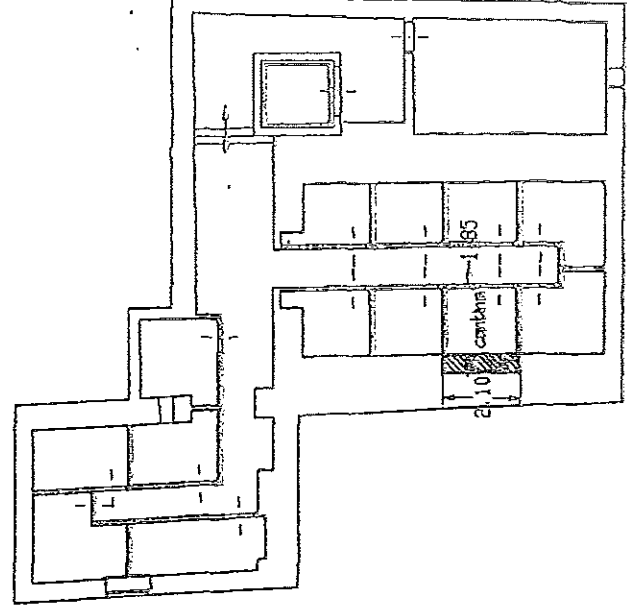

PIANTA PIANO INTERRATO

h=1,80m.

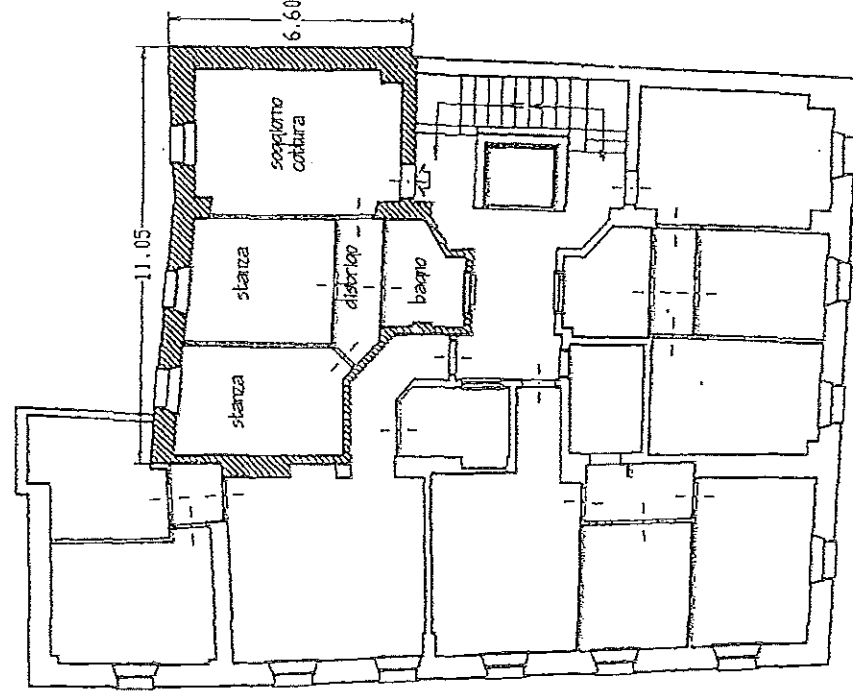

PIANTA TERZO PIANO

h=2,60m.

