


P.ZZA GARIBALDI

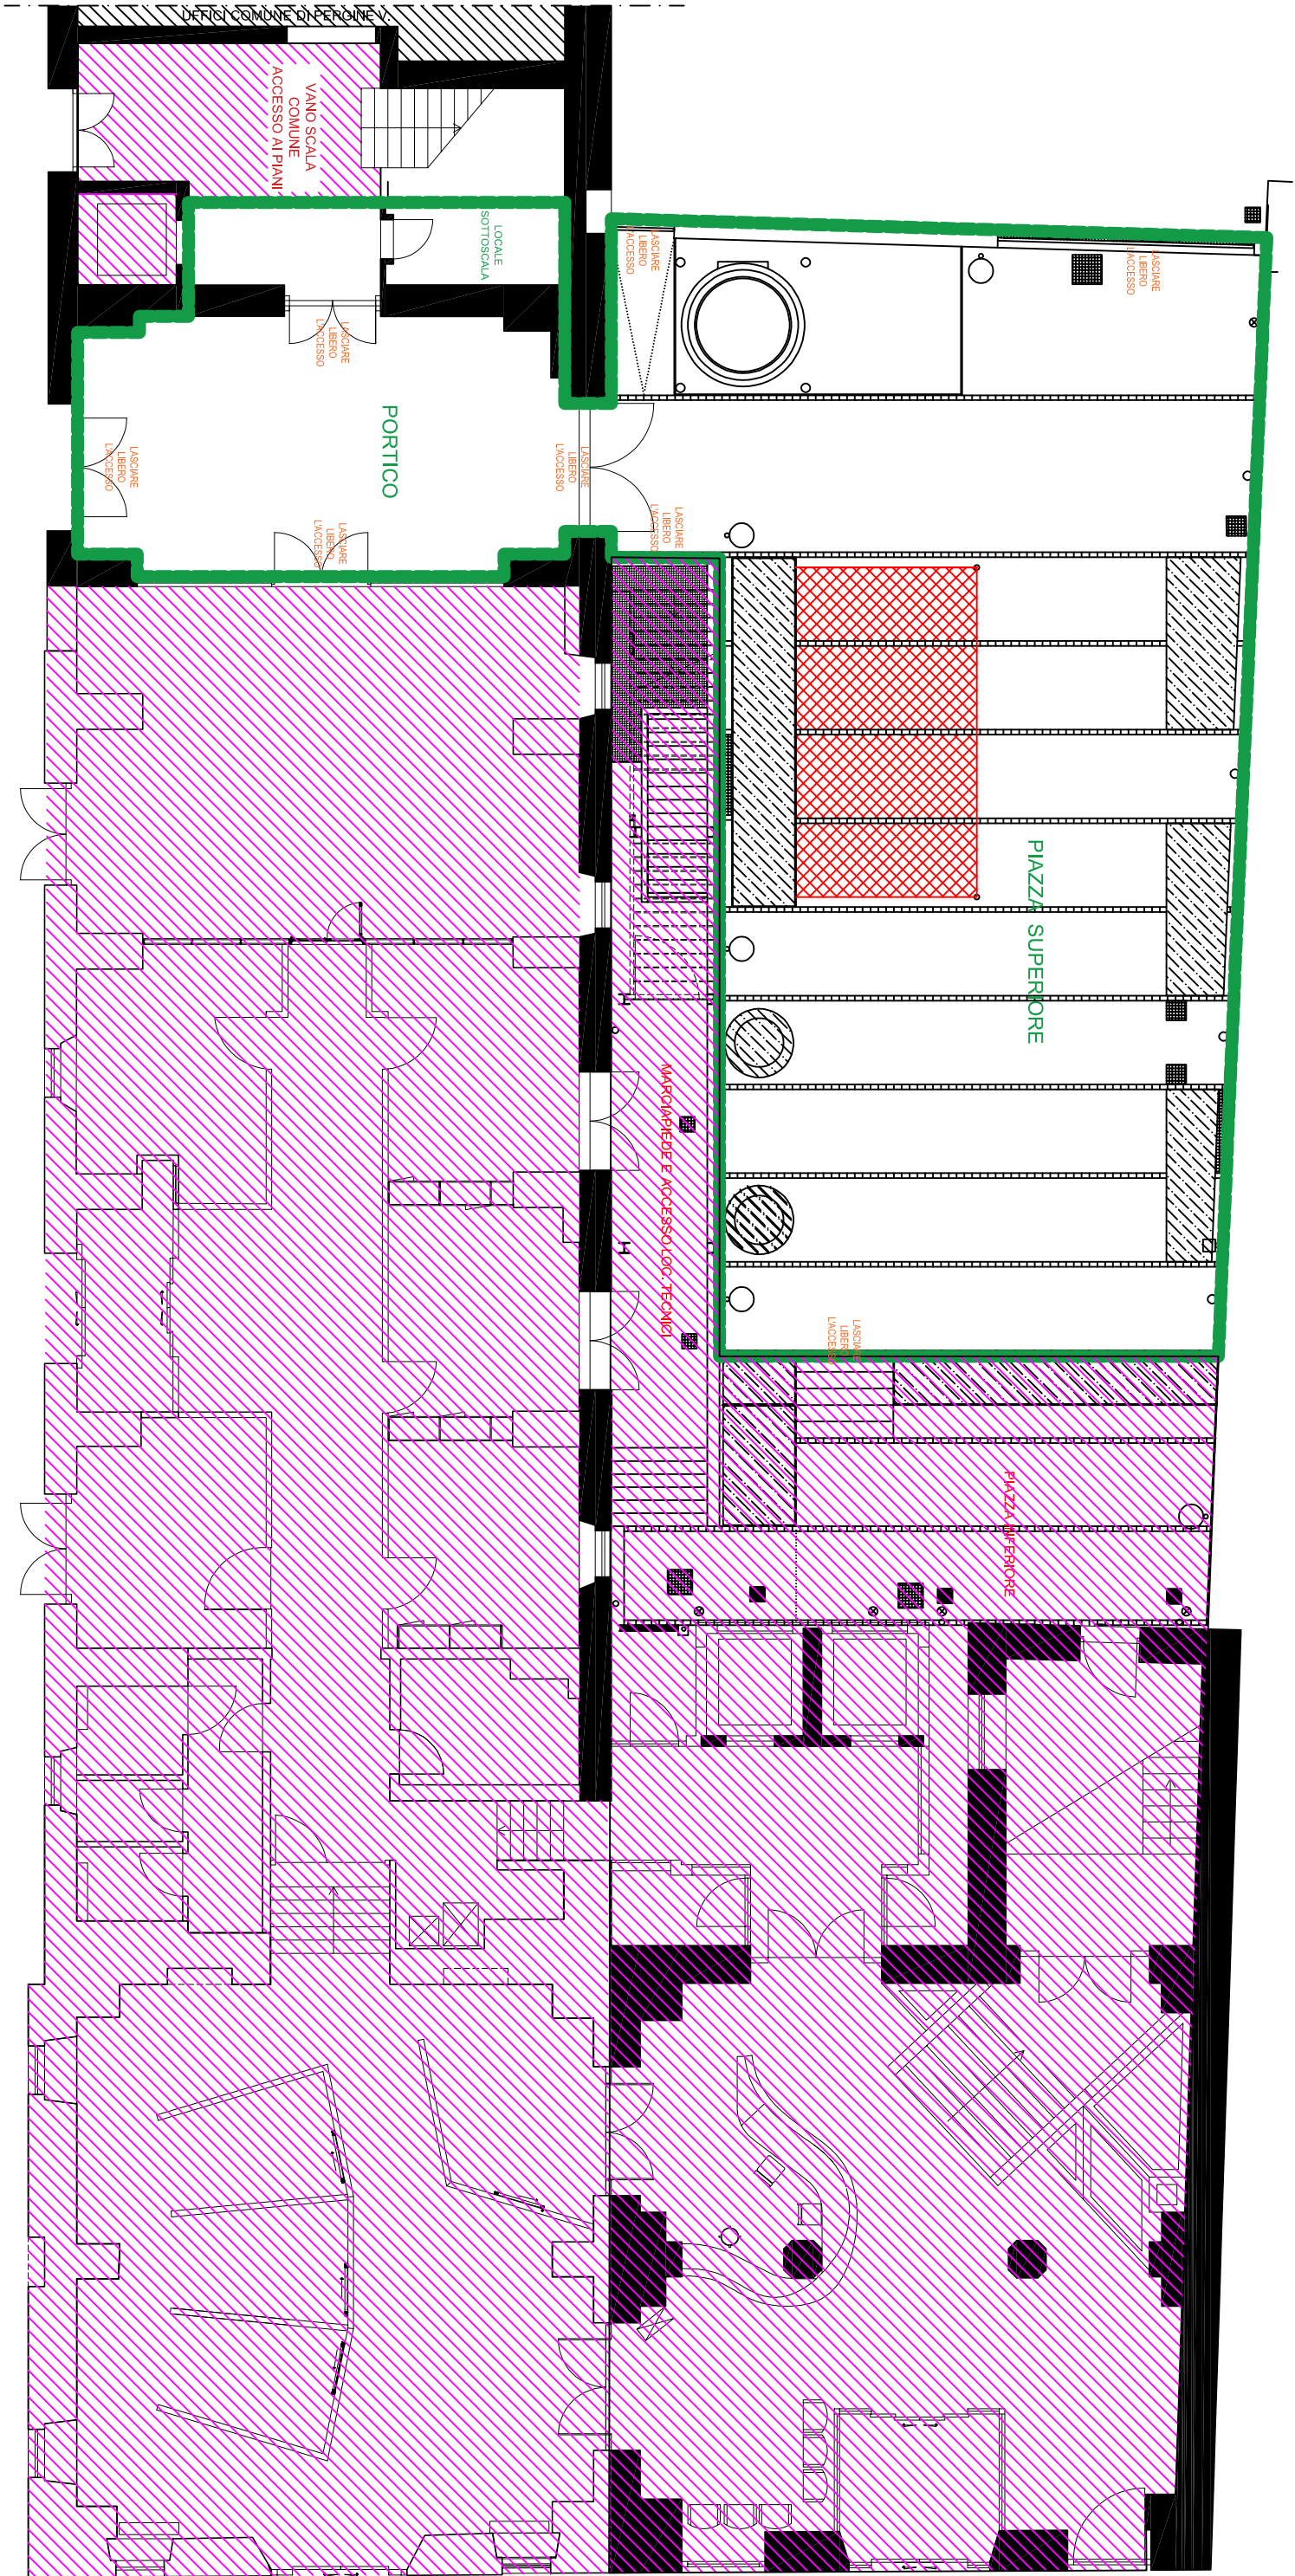

aree di competenza esclusiva della Comunità

aree su cui è vietato il transito di veicoli

uscite o accessi all'edificio da mantenere sgombrati da persone o cose

aree utilizzabili dal richiedente, previa autorizzazione

P.ZZA GAVAZZI