



PROVINCIA AUTONOMA DI TRENTO - SERVIZIO CATASTO
(D.Lgs. 18 maggio 2001 n.280)

CATASTO FABBRICATI
(Legge 28 febbraio 1994, n. 133)

Mod. Am (C.E.U.)
N. d'ord. 2

UFFICIO CATASTO di PERGINE VALSUGANA

Ufficio tavolare di PERGINE VALSUGANA

C.C. SERSO

F.M. 3

P.Ed. 81/1

Sub. 5

P.T. 763

P.M. 4


Rilievo (*) in conformita' allo stato reale compilato dal Geom. ADRIANO FATTORE

Data 18.08.2005

Timbro e firma


[Handwritten signature]

ESTRATTO MAPPA 1:1000

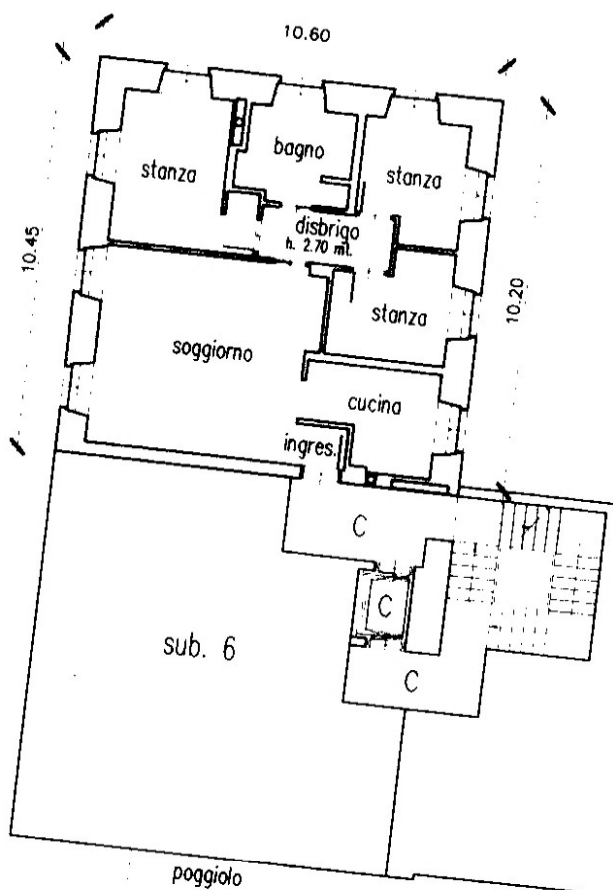

PIANTA SECONDO PIANO
H. 3.25 mt.

considerato al piano sottostante

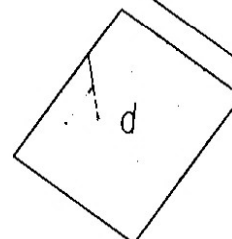

poggiolo

(*) Indicare le principali misure esterne





Planimetria (*) dell'immobile situato nel Comune di SERSO
allegata alla dichiarazione presentata all'Ufficio catasto di PERGINE VALSUGANA
C.C. SERSO F.M. 3 P.Ed. 81/1 Sub. 5

Via FRAZIONE SERSO N. 1
Ufficio tavolare di PERGINE VALSUGANA
P.T. 763 P.M. 4

Rilievo (*) in conformita' allo stato reale


Compilato dal Geom. ADRIANO FATTORE

Iscritto all'Albo DEI GEOMETRI

Data 18.08.2005

Timbro e firma

della Prov. di TRENTO

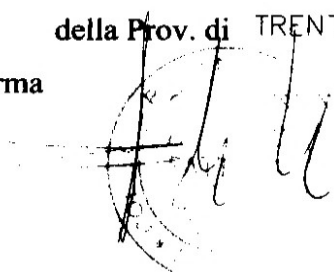

SPAZIO RISERVATO ALL'UFFICIO CATASTO

Subalterni controllati in data

Il Tecnico Catastale

Mod. 97 n.


Cat.

Cl.

incolto

ESTRATTO MAPPA 1:1000

PIANTA PIANO TERRA
H. 2.40 mt.

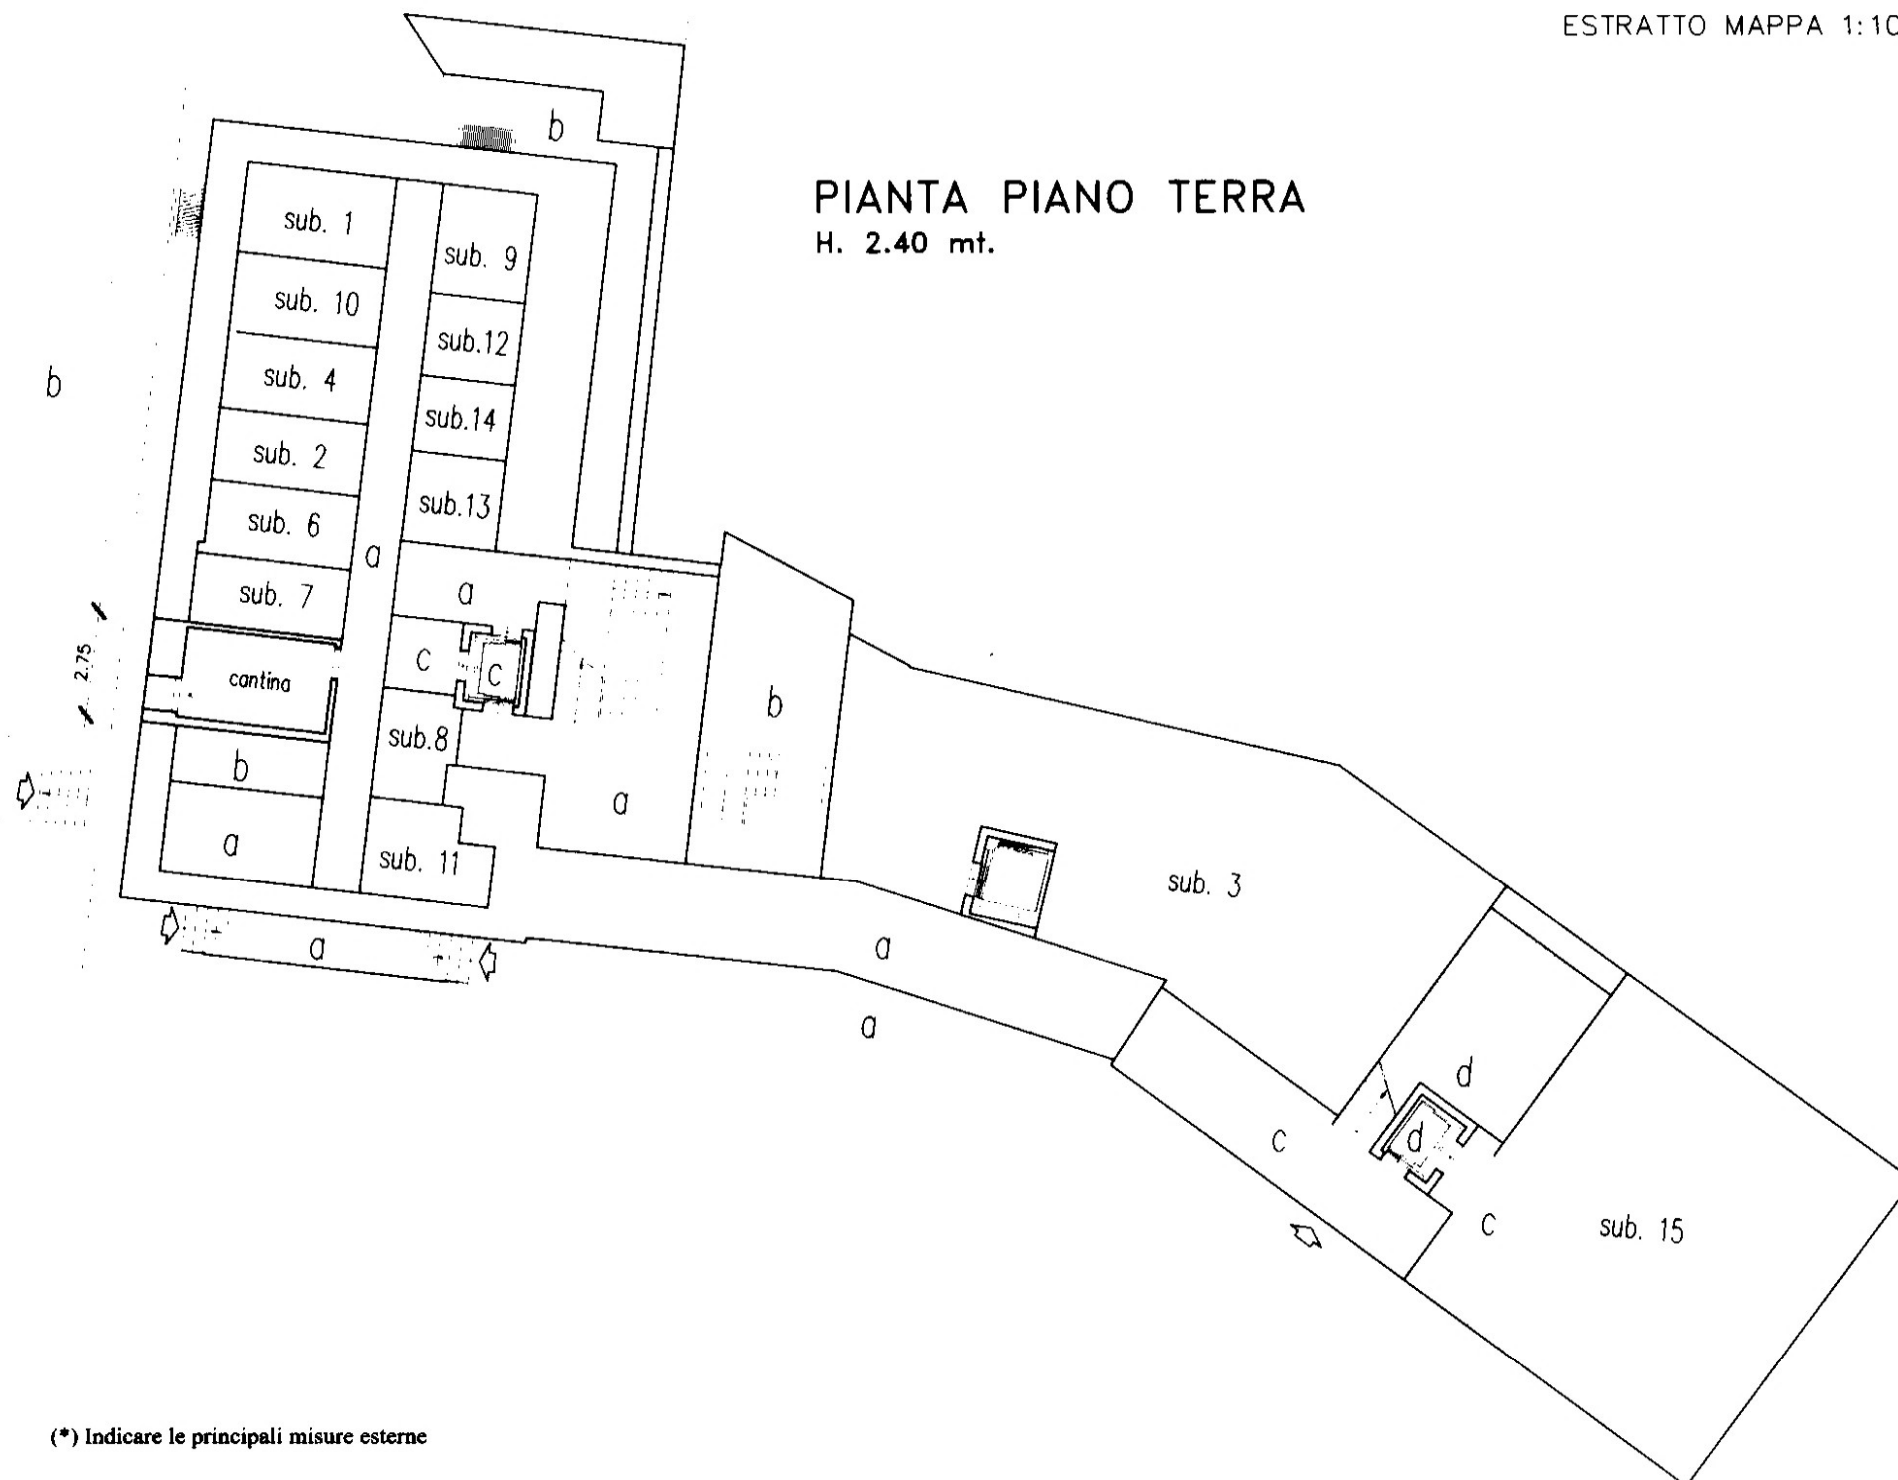

(*) Indicare le principali misure esterne