


PROVINCIA AUTONOMA DI TRENTO

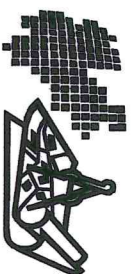

SERVIZIO CATASTO


UFFICIO DEL CATASTO DI: PERGINE

COMUNE AMMINISTRATIVO DI: PERGINE


C.C. VIGALZANO P.ed. 194/1 Sub. 6 P.m. P.T. 2211

PROT. (riservato all'Ufficio) N. d'ord. 1 di N. fogli 1


ESTRATTO MAPPA SCALA 1 : 1000

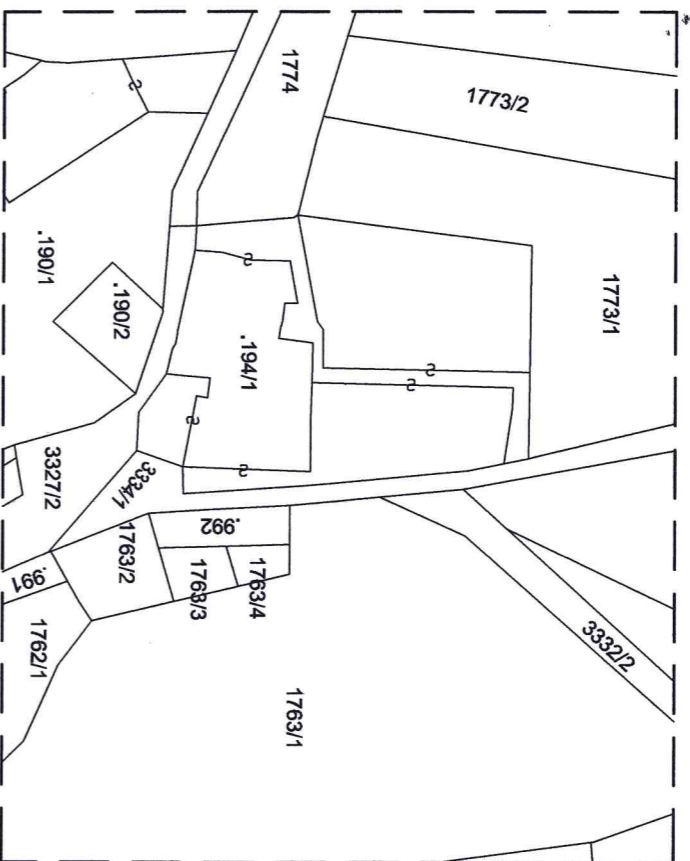

PIANTA PRIMO PIANO SOTTOSTRADA SEMINTERRATO H=2.40

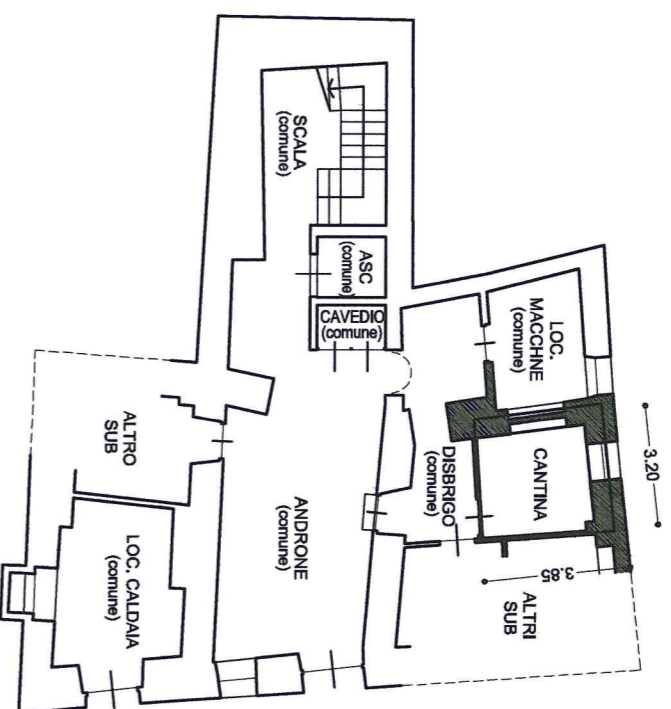

PIANTA SECONDO PIANO H=VARIABLE

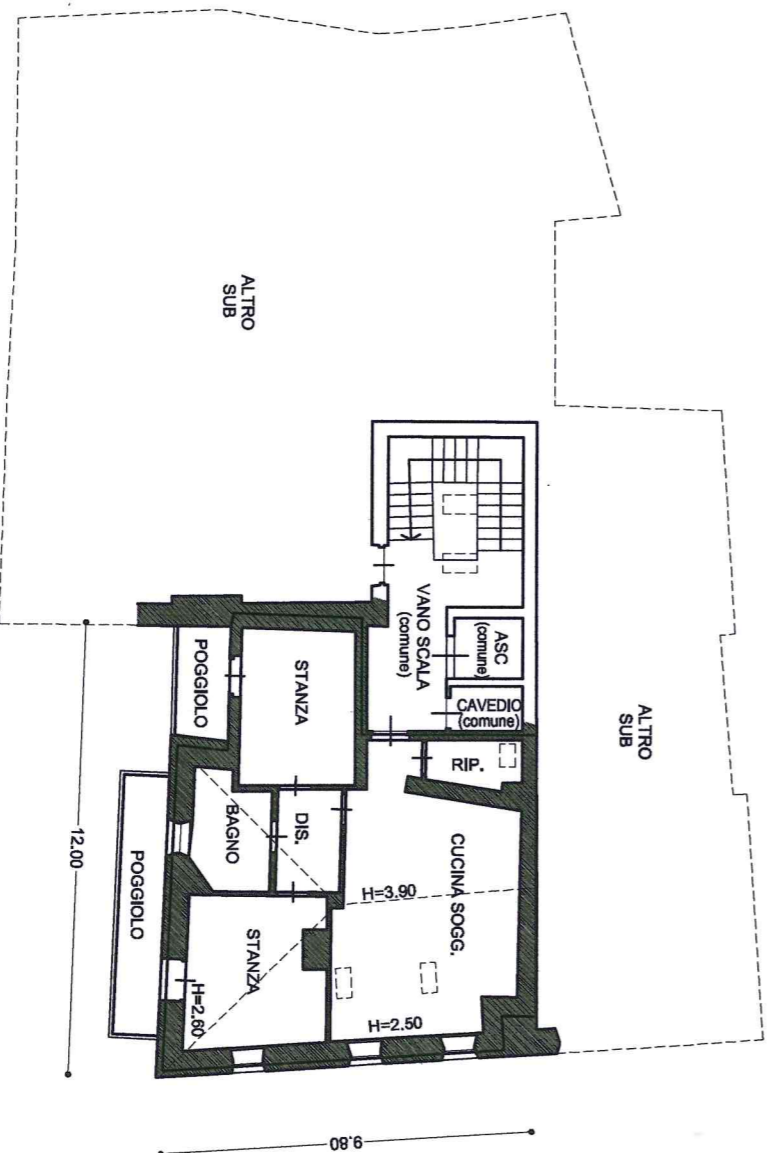

Compiato da GEOM. POLITA FABIO  
Iscritto all' albo GEOMETRI  
della Prov. di VICENZA N.° 2391  
Mod. Am (Fabbricati)

4-CAVB-0008882-22/04/2026 P - Allegato Utente 8 (A08)

Rilevo in conformità allo stato reale  
Data 29-08-2013  
Timbro e firma

NORD  
SCALA 1 : 200  
Indicare le principali misure esterne