



REGIONE AUTONOMA TRENTO-ALTO ADIGE
(D.P.R. 31 luglio 1978, n. 569)

NUOVO CATASTO EDILIZIO URBANO
(R. Decreto Legge 13 aprile 1939, n. 652)

Mod. Am (C.E.U.)
N. d'ord. 1
N. fogli 1

Planimetria (*) dell'immobile situato nel Comune di PERGINE VALSUGANA Via PERGINE VALSUGANA N. PERGINE VALSUGANA
allegata alla dichiarazione presentata all'Ufficio catasto di PERGINE VALSUGANA Ufficio tavolare di PERGINE VALSUGANA
C.C. CANEZZA F.M. 3 P.Ed. 63/2 Sub. 6 P.T. 479 P.M. 6

Rilievo (*) in conformita' allo stato reale




Compilato dal geometra ROBERTO VOLTOLINI
Iscritto all'Albo GEOMETRI della Prov. di TRENTO
Data 15/9/1999 Timbro e firma

SPAZIO RISERVATO ALL'UFFICIO CATASTO

Subalterni controllati in data
Il Tecnico Catastale
Mod. 97 n. 4373/99 P.C. imp. Cat. Cl.



ESIRATTO MAPPA
C.C. CANEZZA
F.M. 3 1:1000

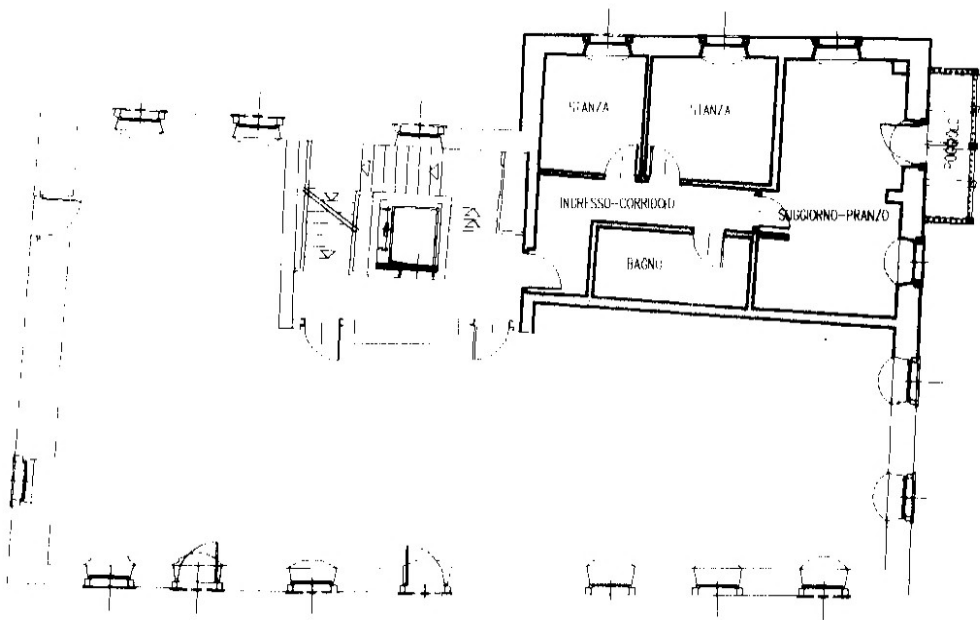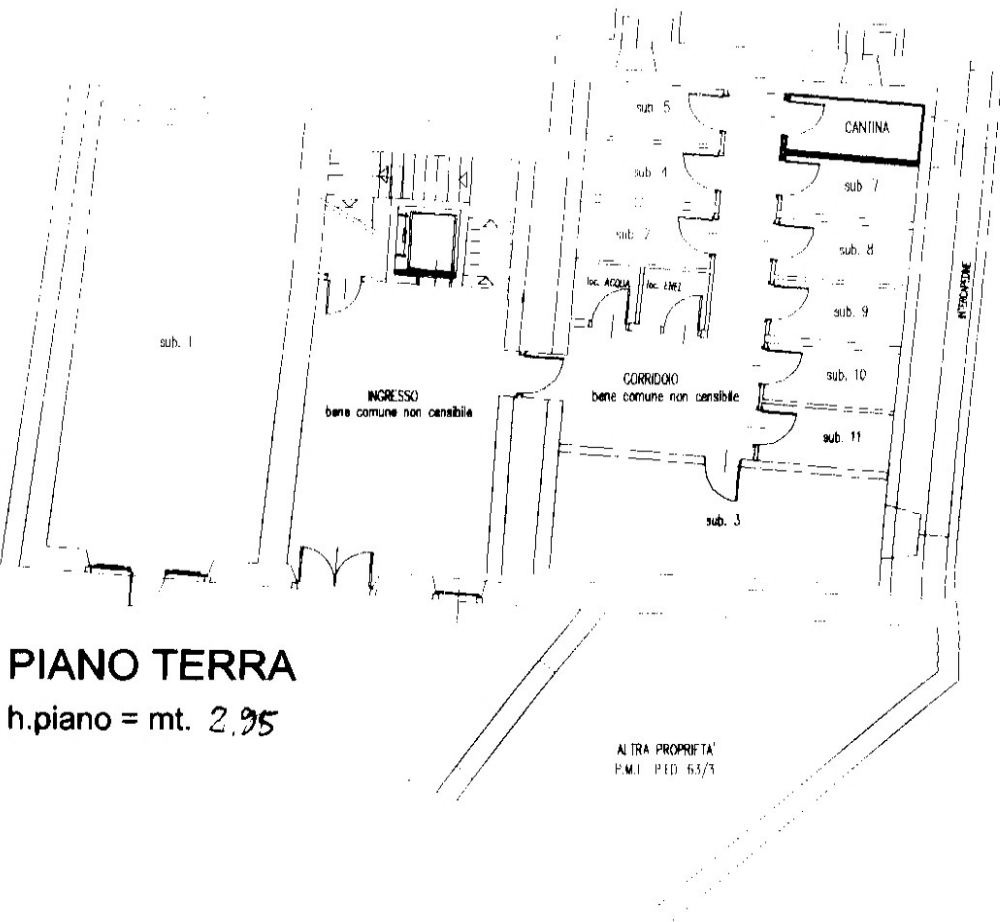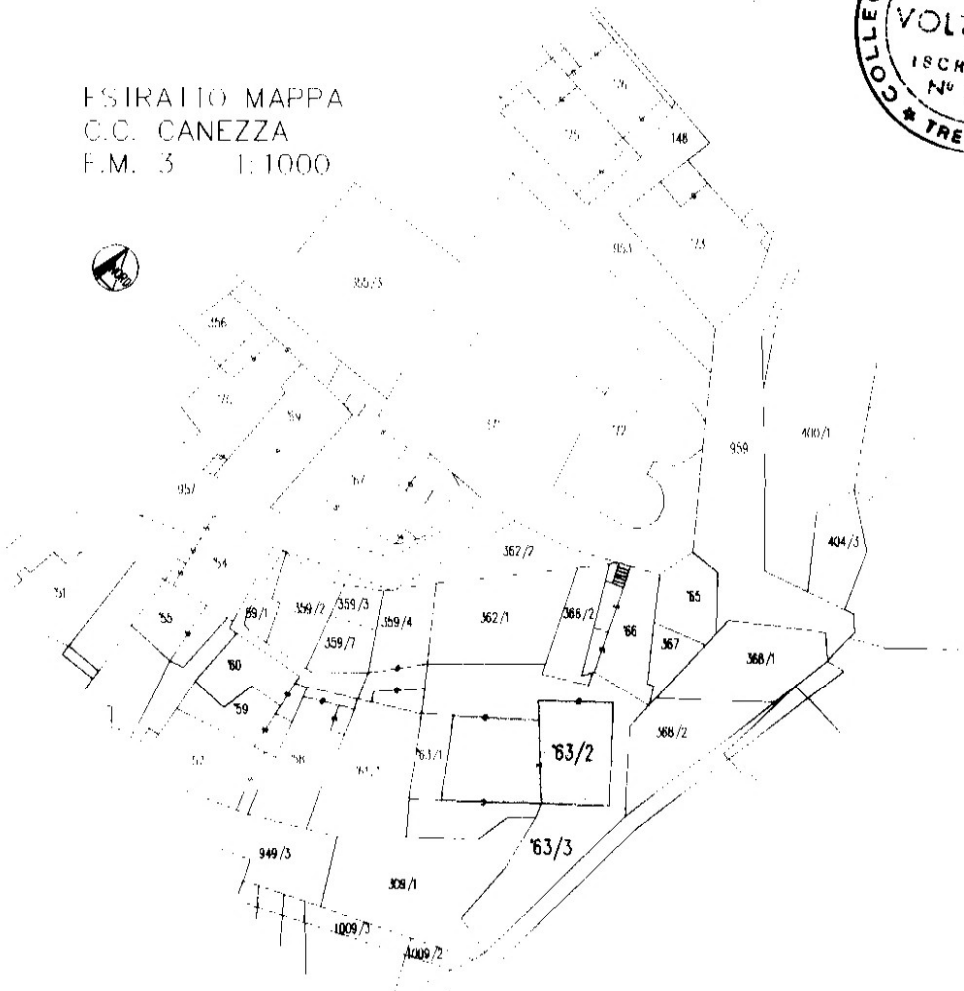

PIANO 2°
h.piano = mt. 2,55

(*) Indicare le principali misure esterne

VFAR

orientamento



SCALA 1:200