


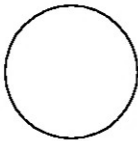

REGIONE AUTONOMA TRENTO-ALTO ADIGE  
(D.P.R. 31 luglio 1978, n.569)

NUOVO CATASTO EDILIZIO URBANO  
(R. Decreto Legge 13 aprile 1939, n. 652)



Mod. Am (C.E.U.)


N. d'ord. 1  
N. fogli 1

**Planimetria (\*)** dell'immobile situato nel Comune di PERGINE Via MARCONI N. -  
allegata alla dichiarazione presentata all'Ufficio catasto di PERGINE Ufficio tavolare di PERGINE  
C.C. PERGINE I' F.M. 4 P.Ed. 2084 Sub. 10 P.T. 3774 P.M. 10


**Rilievo (\*) in conformita' allo stato reale**  
Compilato dal DOTT. ING. LORENZO CONCI  
Iscritto all'Albo DEGLI INGEGNERI della Prov. di TRENTO  
Data \_\_\_\_\_ Timbro e firma \_\_\_\_\_

**SPAZIO RISERVATO ALL'UFFICIO CATASTO**  
Subalterni controllati in data \_\_\_\_\_  
Il Tecnico Catastale \_\_\_\_\_  
Mod. 97 n. \_\_\_\_\_ P.C. imp. \_\_\_\_\_ Cat. \_\_\_\_\_ Cl. \_\_\_\_\_


ESTRATTO DI MAPPA  
Scala 1:2880  
C.C. Pergine I'

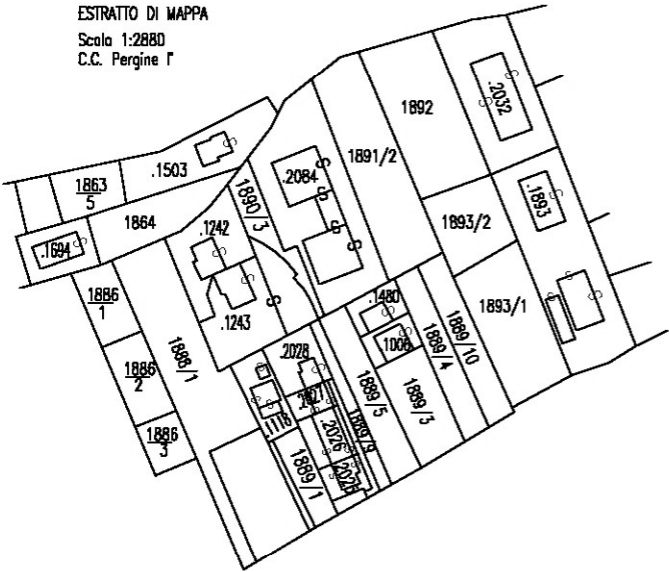

**TERZO PIANO** (corpo A)  
H. = 2.60

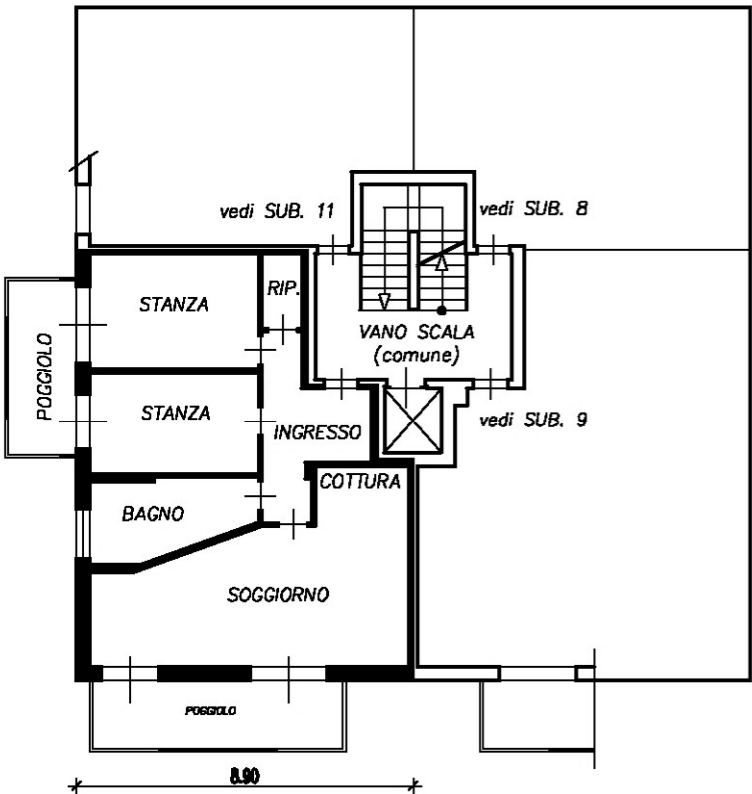

**PIANO INTERRATO** (corpo A-B)  
H. = 2.80 Scala 1:250

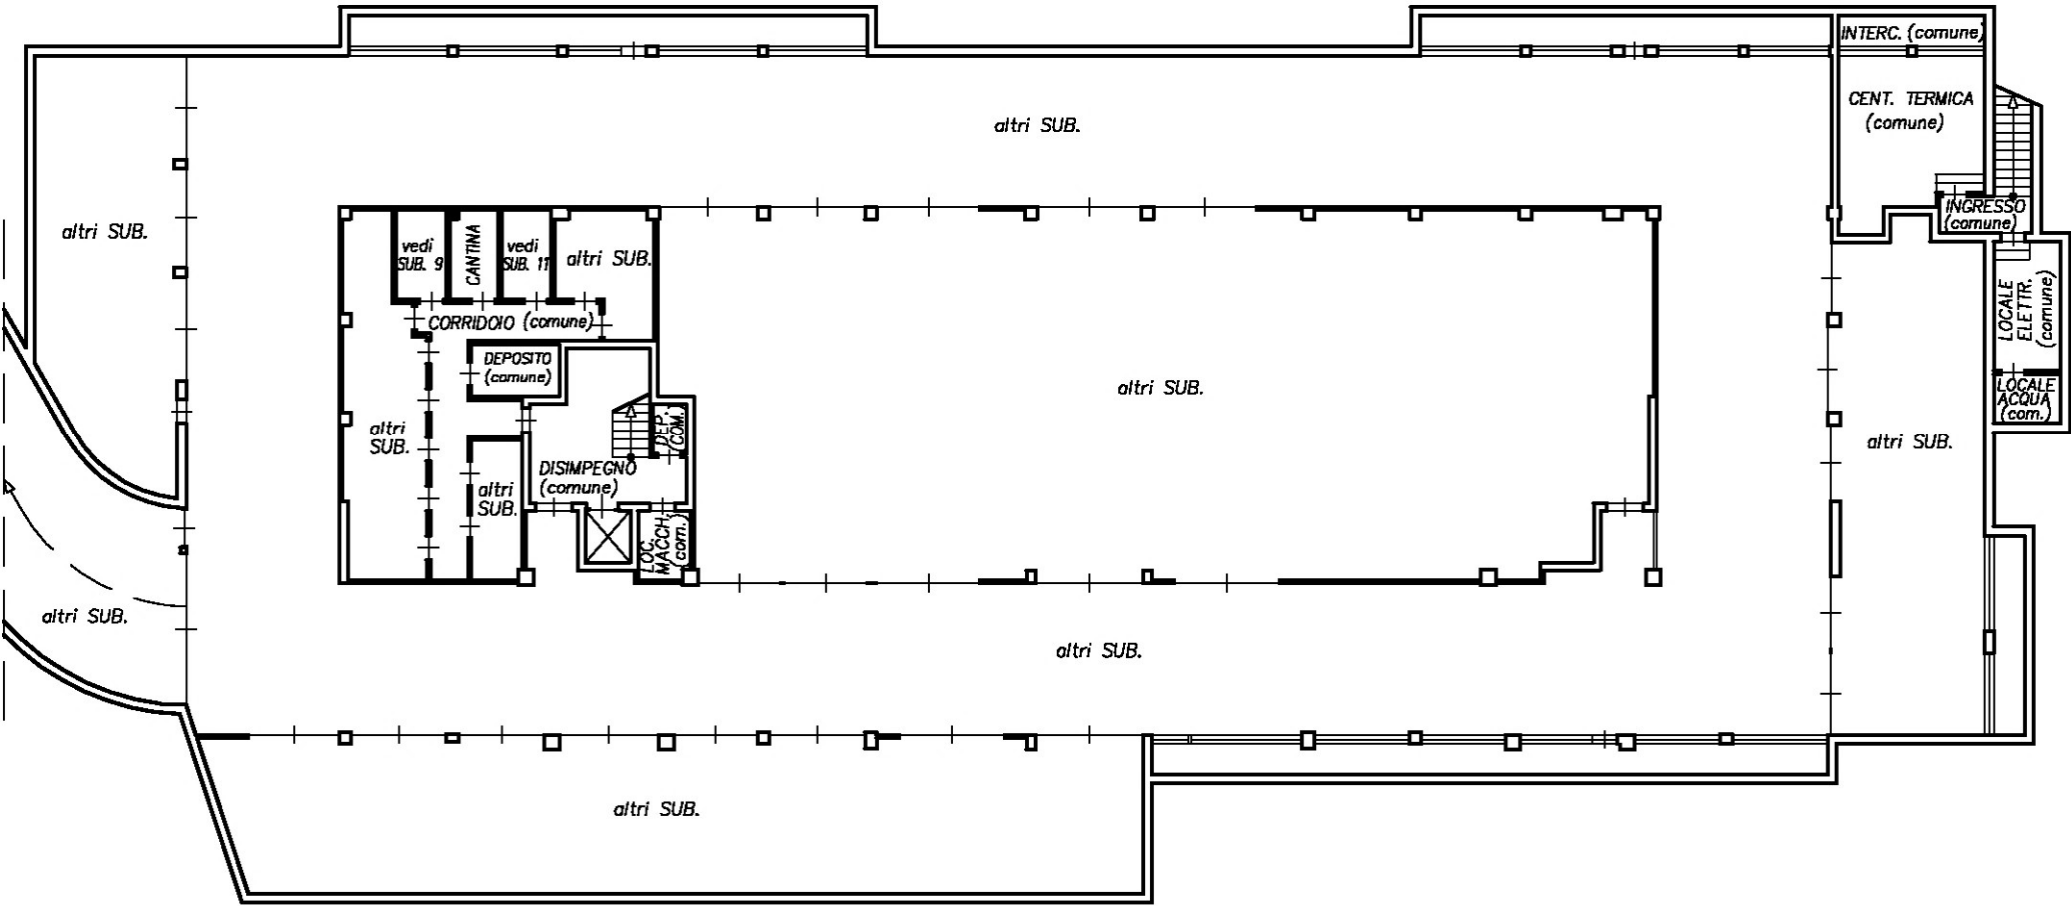

(\*) Indicare le principali misure esterne

