

PROVINCIA AUTONOMA DI TRENTO



SERVIZIO CATASTO

UFFICIO DEL CATASTO DI: PERGINE VALSUGANA

COMUNE AMMINISTRATIVO DI: CALDONAZZO

C.C. CALDONAZZO

P.ed. 1755


Sub. 7

p.m. 7

P.T. 4422

PROT. _____ (riservato all'Ufficio)

N. d'ord. 1 di N. fogli 2

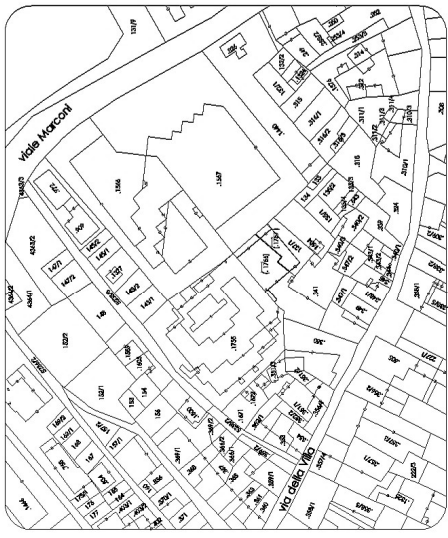

Estratto mappa _ scala 1:2000



PIANO PRIMO
H= 2.60 m



Compilato da arch. CRISTIAN MARTINELLI

Iscritto all' ORDINE DEGLI ARCHITETTI

della Prov. di TRENTO

Mod. AM (Fabbricati)

Rilievo in conformita' allo stato reale


Data 31.01.2012

Timbro e firma (*)

N. 1159


(*non dovuta per invio telematico)

orientamento

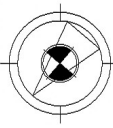

SCALA 1: 200

Indicare le principali misure esterne

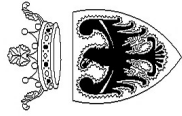

PROVINCIA AUTONOMA DI TRENTO



SERVIZIO CATASTO

UFFICIO DEL CATASTO DI: PERGINE VALSUGANA

COMUNE AMMINISTRATIVO DI: CALDONAZZO

C.C. CALDONAZZO


P.ed. 1755

Sub. 7 p.m. 7

P.T. 4422

PROT. _____ (riservato all'Ufficio)


N. d'ord. 2 di N. fogli 2

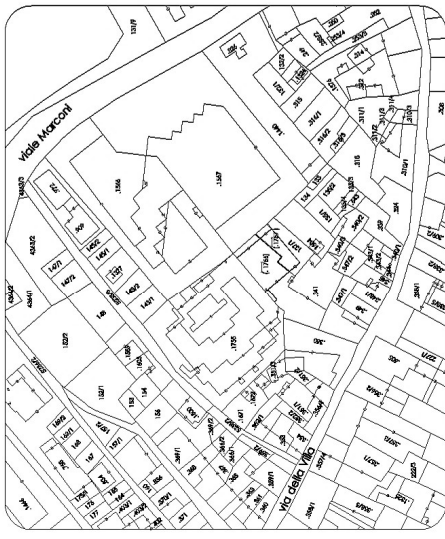

Estratto mappa _ scala 1:2000



PIANO INTERRATO
H= 2.60 m

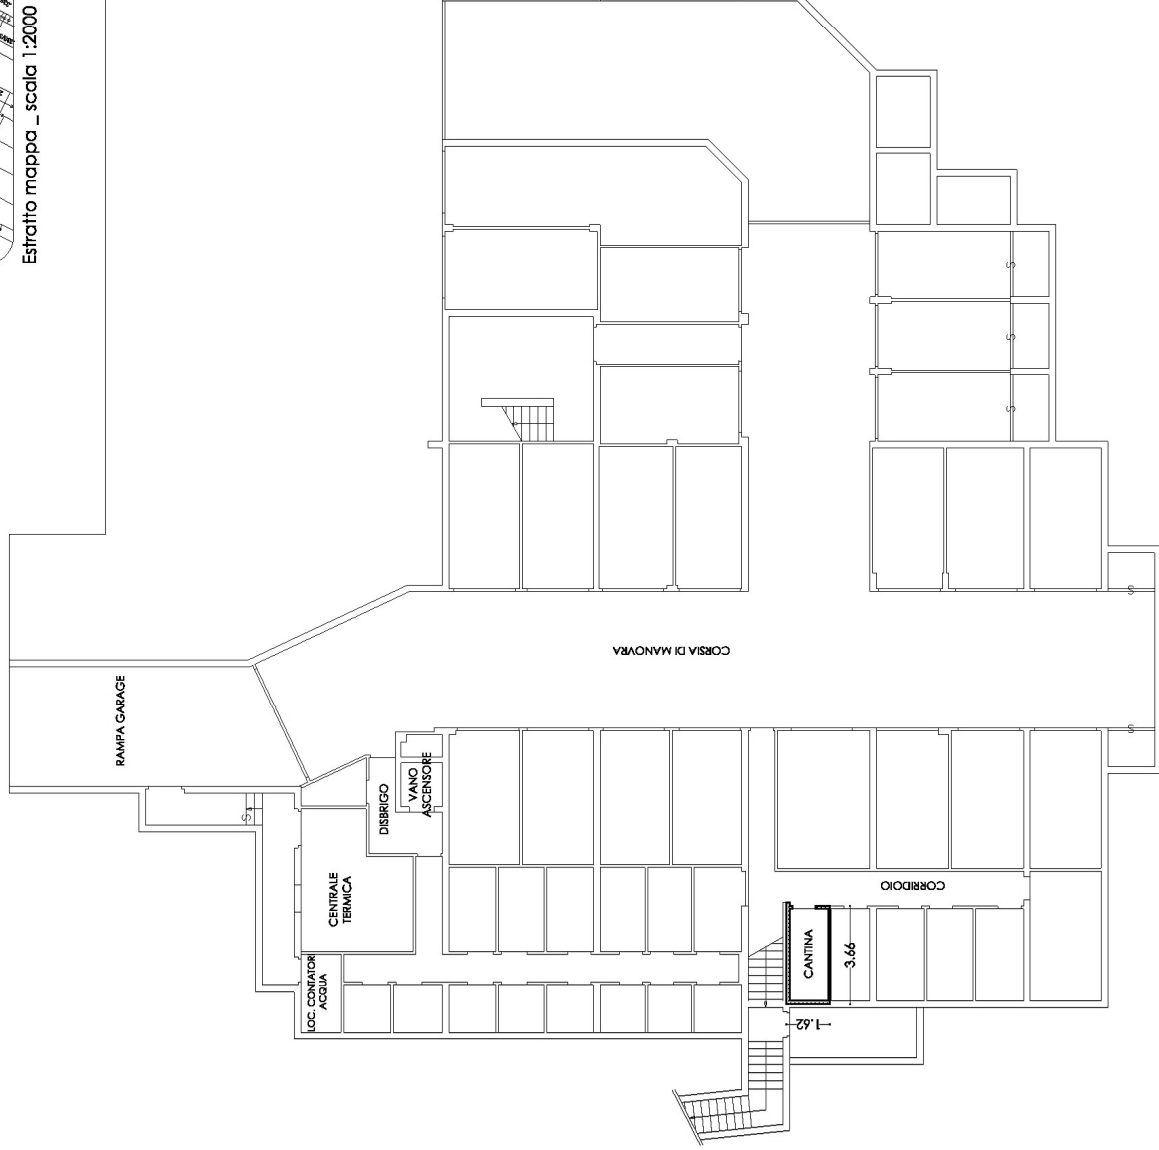

Compilato da arch. CRISTIAN MARTINELLI

Iscritto all' ORDINE DEGLI ARCHITETTI

della Prov. di TRENTO

Mod. AM (Fabbricati)

Rilevato in conformità allo stato reale


Data 31.01.2012

Timbro e firma (*)

N. 1159

(*non dovuta per invio telematico)

orientamento

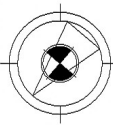

SCALA 1: 200

Indicare le principali misure esterne